


Begane grond K01/K03/K05  
spiegelbeeld: K02/K04/K06




Eerste verdieping K01/K03/K05  
spiegelbeeld: K02/K04/K06

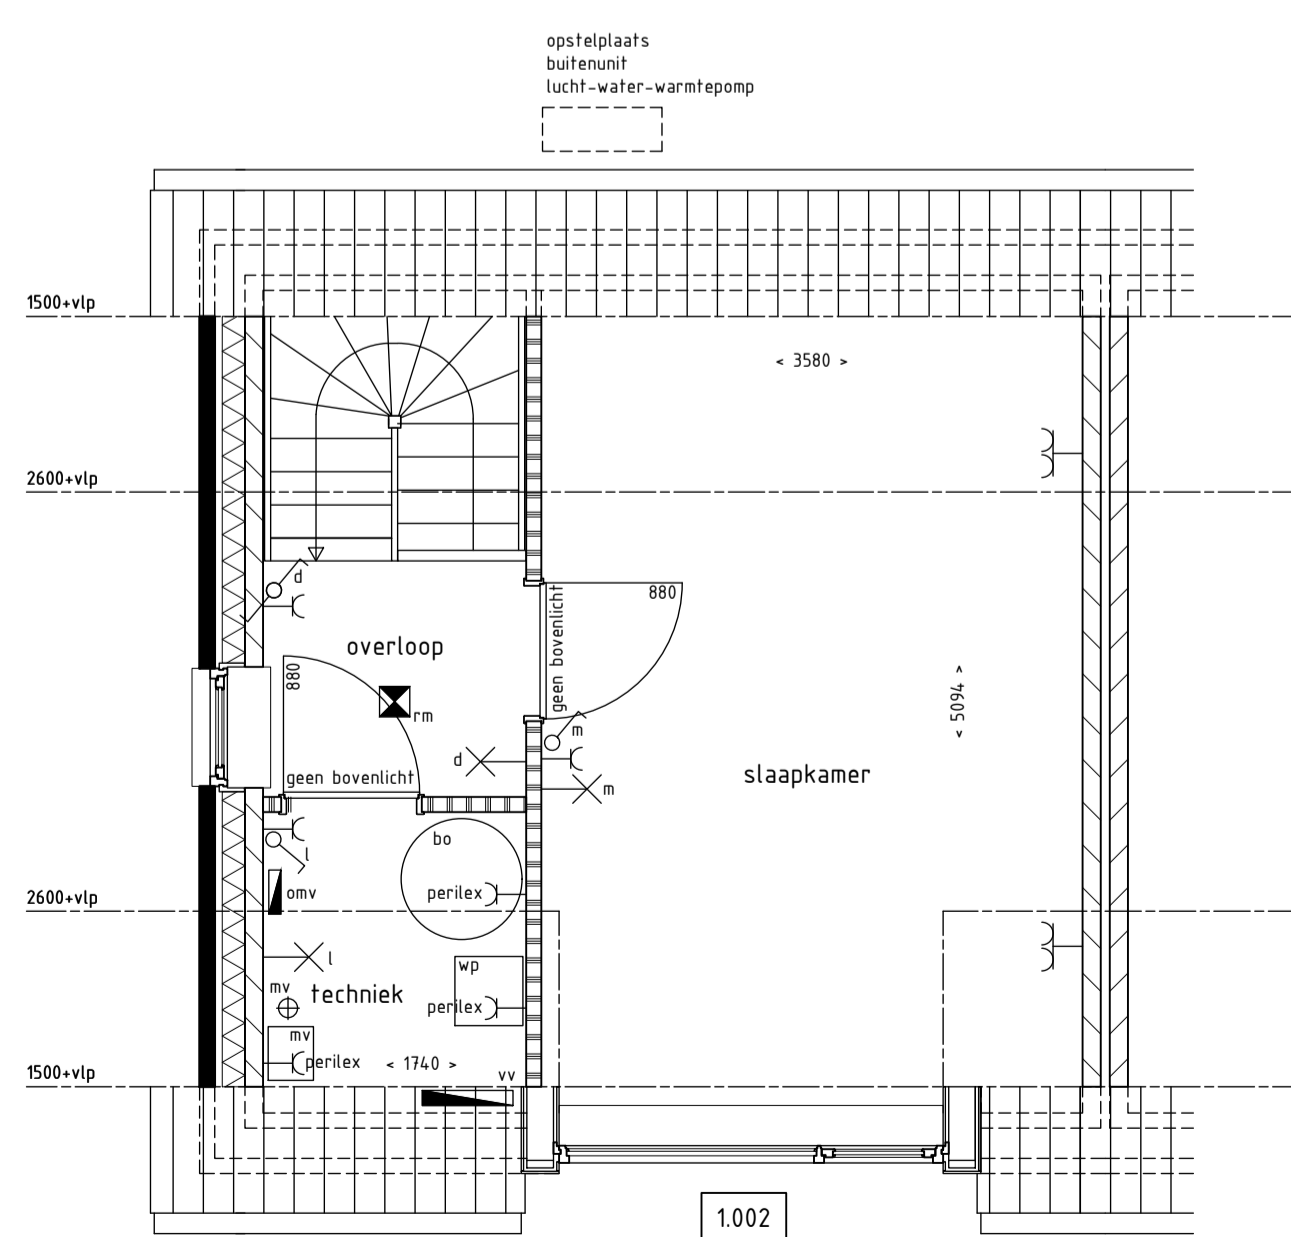

Situatie

Gemeente Cuijk  
Plan Achter de Molen  
RIJKEVOORT  
niet op schaal

= bedoelde bouwplan

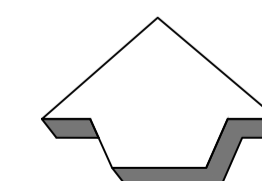

Revooi installaties

- |   |   |
|---|---|
| enkeelpolige schakelaar                       | plafondlichtpunt                                      |
| serieschakelaar                               | rookmelder  |
| wisselschakelaar                              | onderverdelkast/meterkast                             |
| enkeelpolige schakelaar met enkele wcd        | bedrukker   |
| wisselschakelaar met enkele wcd               | schel   |
| enkele wcd met randaarde                      | centraal aardpunt                                     |
| dubbele wcd met randaarde                     | verdel. vloerverwarming                               |
| wcd tbv fornuis                               | WP opstelplaats warmtepomp binnen                     |
| hoofdbediening MV                             | opstelplaats mechanische ventilatie unit              |
| aansluitpunt thermostat bedraad               | BO opstelplaats boiler                                |
| aansluitpunt loze leiding (vzv controledraad) | circa maten in mm                                     |
| wandlichtpunt                                 | afvoerpunt mechanische ventilatie (exacte positie mb) |
| omvormer PV-panelen                           | elektrische radiator                                  |



**PLAN ACHTER DE MOLEN RIJKEVOORT**  
Gelijkvloers en duurzaam wonen in het mooie Rijkevoort  
op loopafstand van de dorpskern.

[www.achterdemolen.online](http://www.achterdemolen.online)

opdrachtgever: Pawolar Vastgoedontwikkeling  
Broodakker 47  
5374 DM SCHAIJK

Pawolar Vastgoedontwikkeling  
Broodakker 47  
5374 DM Schaijk  
T. 06-24 80 61 35  
E. pawolar@gmail.com

get: P School  
datum: 01-03-2024

gew: gew:  
gew: gew:

project: Zes levensloopbestendige woningen  
plan Achter de Molen Rijkevoort  
aanzichten, plattegronden, doorsneden  
en situatie OPTIES

status: Verkoop

gew: schaal: 1:50/1:100  
gew: bladnr: V02  
formaat: A1  
projectnr: 230109

File: deze tekening niet zonder onze schriftelijke toestemming reproduceren, noch aan derden ter inzage te verstrekken