


Begane grond K01/K03
spiegelbeeld: K02/K04



Eerste verdieping K01/K03
spiegelbeeld: K02/K04

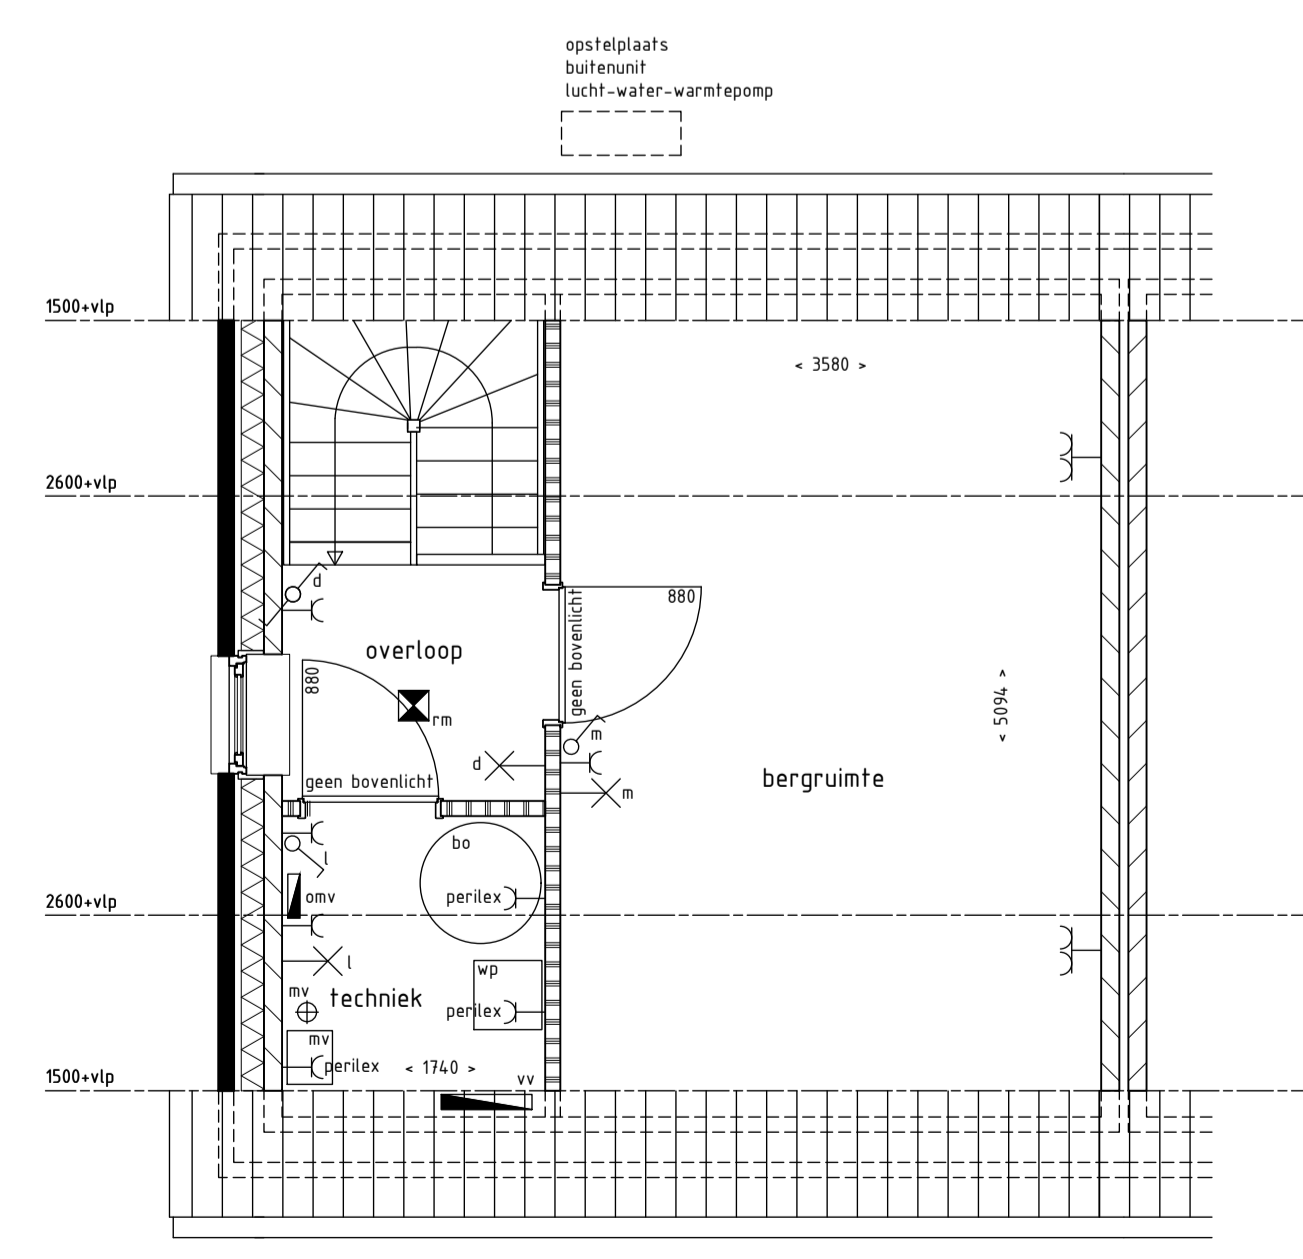

Situatie
Gemeente Cuijk
Plan Achter de Molen
RIJKEVOORT
niet op schaal

Revooi installaties

	enkeelpolige schakelaar		plafondlichtpunt
	serieschakelaar		rookmelder
	wisselschakelaar		onderverdelkast/meterkast
	enkeelpolige schakelaar met enkele wcd		bedrukker
	enkele wcd met randaarde		schel
	dubbele wcd met randaarde		centraal aardpunt
	wcd tbr fornuis		verdelers vloerverwarming
	hoofdbediening MV		WP opstelplaats warmtepomp binnen
	aansluitpunt thermostaat bedraad		MV opstelplaats mechanische ventilatie unit
	aansluitpunt loze leiding (vzv controledraad)		BO opstelplaats boiler
	wandlichtpunt		- > - circa maten in mm
	omvormer PV-panelen		afvoerpunt mechanische ventilatie (exacte positie mtb)
			elektrische radiator

PLAN ACHTER DE MOLEN RIJKEVOORT
Gelijkvloers en duurzaam wonen in het mooie Rijkevoort op loopafstand van de dorpskern.

www.achterdemolen.online

opdrachtgever: Pawolar Vastgoedontwikkeling
Broodakker 47
5374 DM SCHAIJK

project: Zes levensloopbestendige woningen
plan Achter de Molen Rijkevoort
onderwerp: aanzichten, plattegronden, doorsneden en situatie ACHTEROM

status: Verkoop

Pawolar Vastgoedontwikkeling
Broodakker 47
5374 DM Schaijk
T. 06-24 80 61 35

get: P School	gew:	get: P School	gew:	get: P School	gew:
datum: 01-03-2024	gew:	datum: 01-03-2024	gew:	datum: 01-03-2024	gew:
status: Verkoop	gew:	status: Verkoop	gew:	status: Verkoop	gew:
schaal: 1:50/1:100	formaat: A1	schaal: 1:50/1:100	formaat: A1	schaal: 1:50/1:100	formaat: A1
bladnr: V03	projectnr: 230109	bladnr: V03	projectnr: 230109	bladnr: V03	projectnr: 230109

File: deze tekening niet zonder onze schriftelijke toestemming reproduceren, noch aan derden ter inzage te verstrekken